






Bebauungsplan "Hirschweiden II - 3. Änderung und 1. Erweiterung"

in Trossingen Landkreis Tuttlingen ABGRENZUNGSPLAN

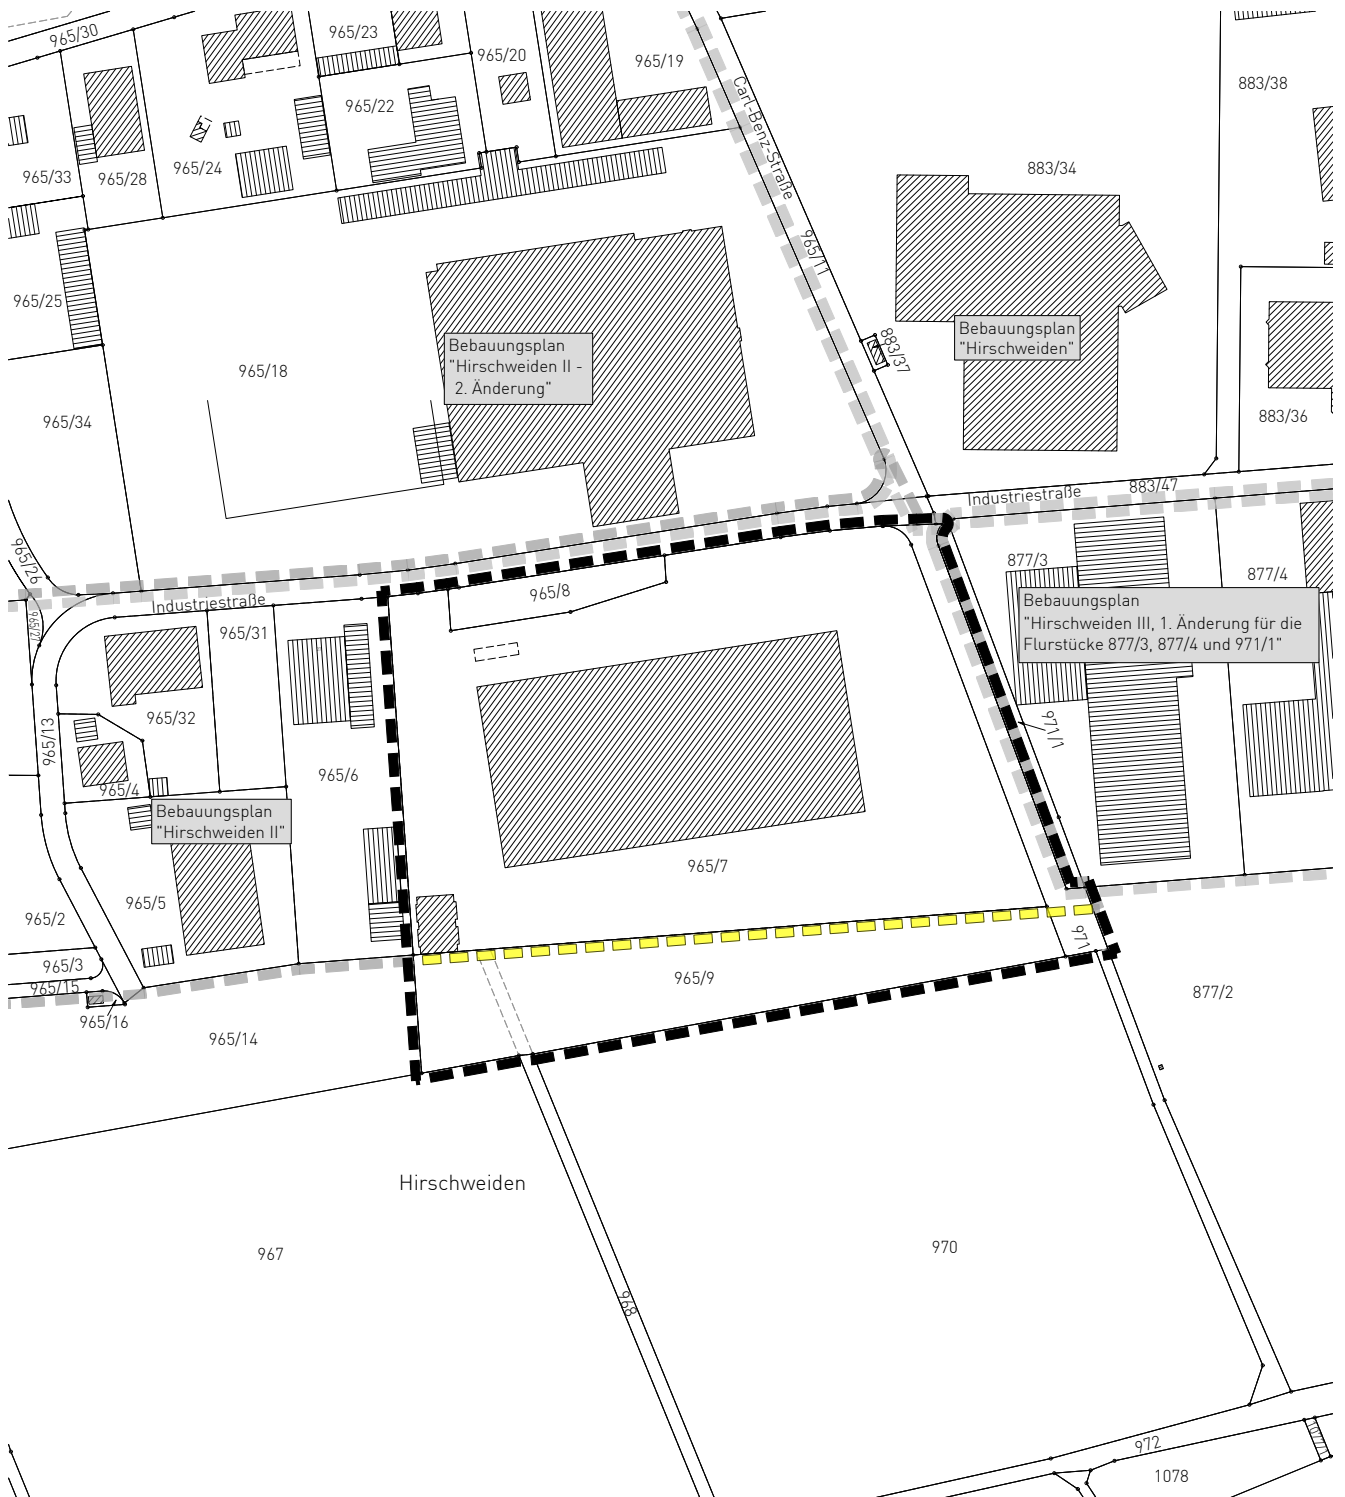

-  Grenze des räumlichen Geltungsbereichs des Bebauungsplanes (§ 9 Abs. 7 BauGB)
-  Grenze des räumlichen Geltungsbereichs des genehmigten Bebauungsplanes "Hirschweiden II"
-  Grenze des räumlichen Geltungsbereichs angrenzender Bebauungspläne
-  überplanter Teilbereich des genehmigten Bebauungsplanes "Hirschweiden II"

Maßstab: 1 : 2.500		Projektnummer: 13668 Plannummer: 13668/abgr_1.1	
Gez./Geä. SP/SF/TG	Datum 14.11.25	Änderungsvermerk Abgrenzungsplan	Grundlage: ALKIS_2024-UTM





info@gf-kom.de
www.gf-kommunal.de
Tel +49 7485-9769-0

