


VORHABENBEZOGENER BEBAUUNGSPLAN

"ALTE SÄGE"

IN TROSSINGEN

LANDKREIS TUTTLINGEN

ABGRENZUNGSPLAN

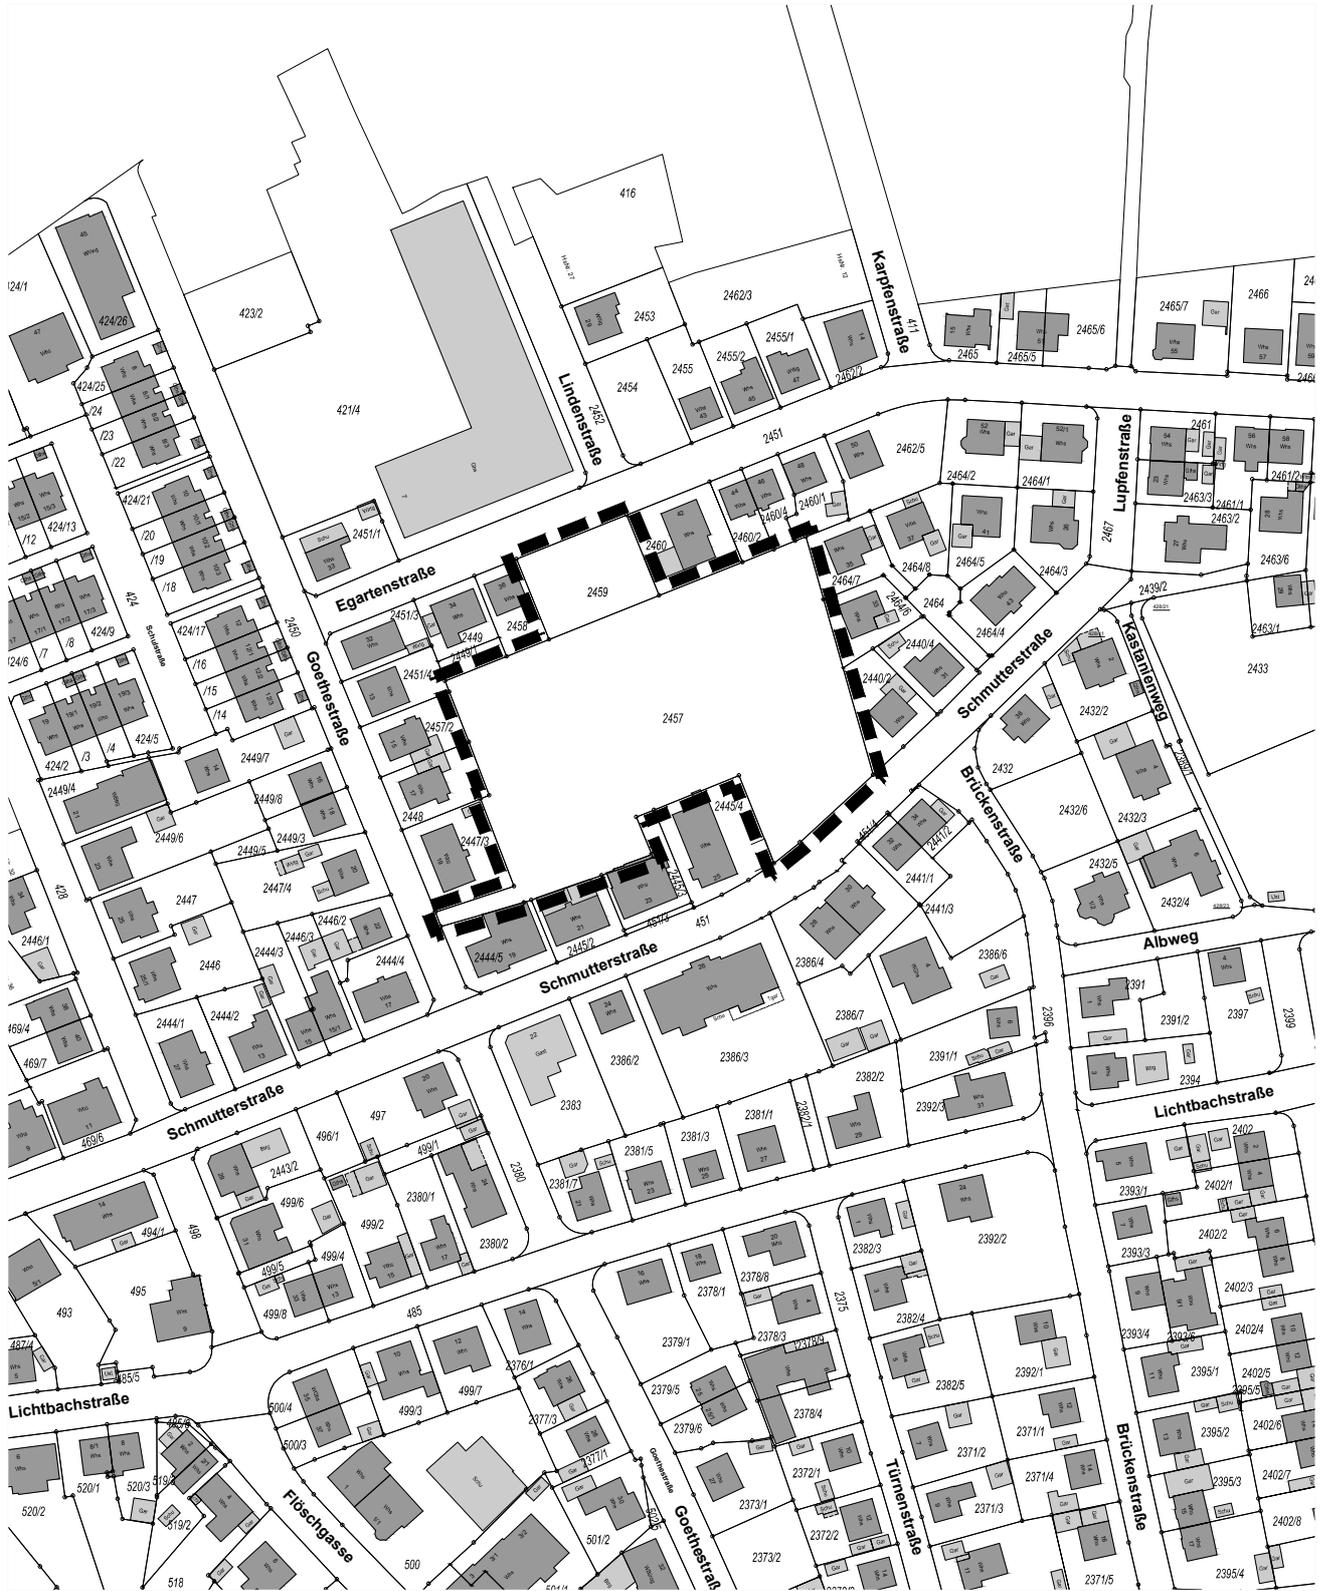

Grenze des räumlichen Geltungsbereichs
des vorhabenbezogenen Bebauungsplanes 'Alte Säge'
(§ 9 Abs.7 BauGB)

Maßstab 1 : 2.000

Gefertigt:
Obermört, den

THOMAS GRÖZINGER
DIPL.(FH) FREIER GARTEN-
UND LANDSCHAFTSARCHITEKT
PFARRER-WÖHLER-STRASSE 3 78727 OBERMÖRT a.H.

**Stadt
Trossingen**



Gez./Geß.	Datum	Zielerklärung	Projekt / Plan-Nr.	5152/Abg-1.4
Gr	22.02.18	Abgrenzung	Gr	30.09.19
Gr	10.07.18	L.Ä., Situationsbeschluss	Gr	18.05.20
				L.Ä., Situationsbeschluss