


BEBAUUNGSPLAN "INTERKOMMUNALES GEWERBEGETBIET NEUEN III" - PLANEXTERNE AUSGLEICHSMASSNAHME

Artenschutzkonzept im Bereich von Hasenlochgraben und Bockbartsgraben im Gewann Hasenloch, Gemarkung Durchhausen

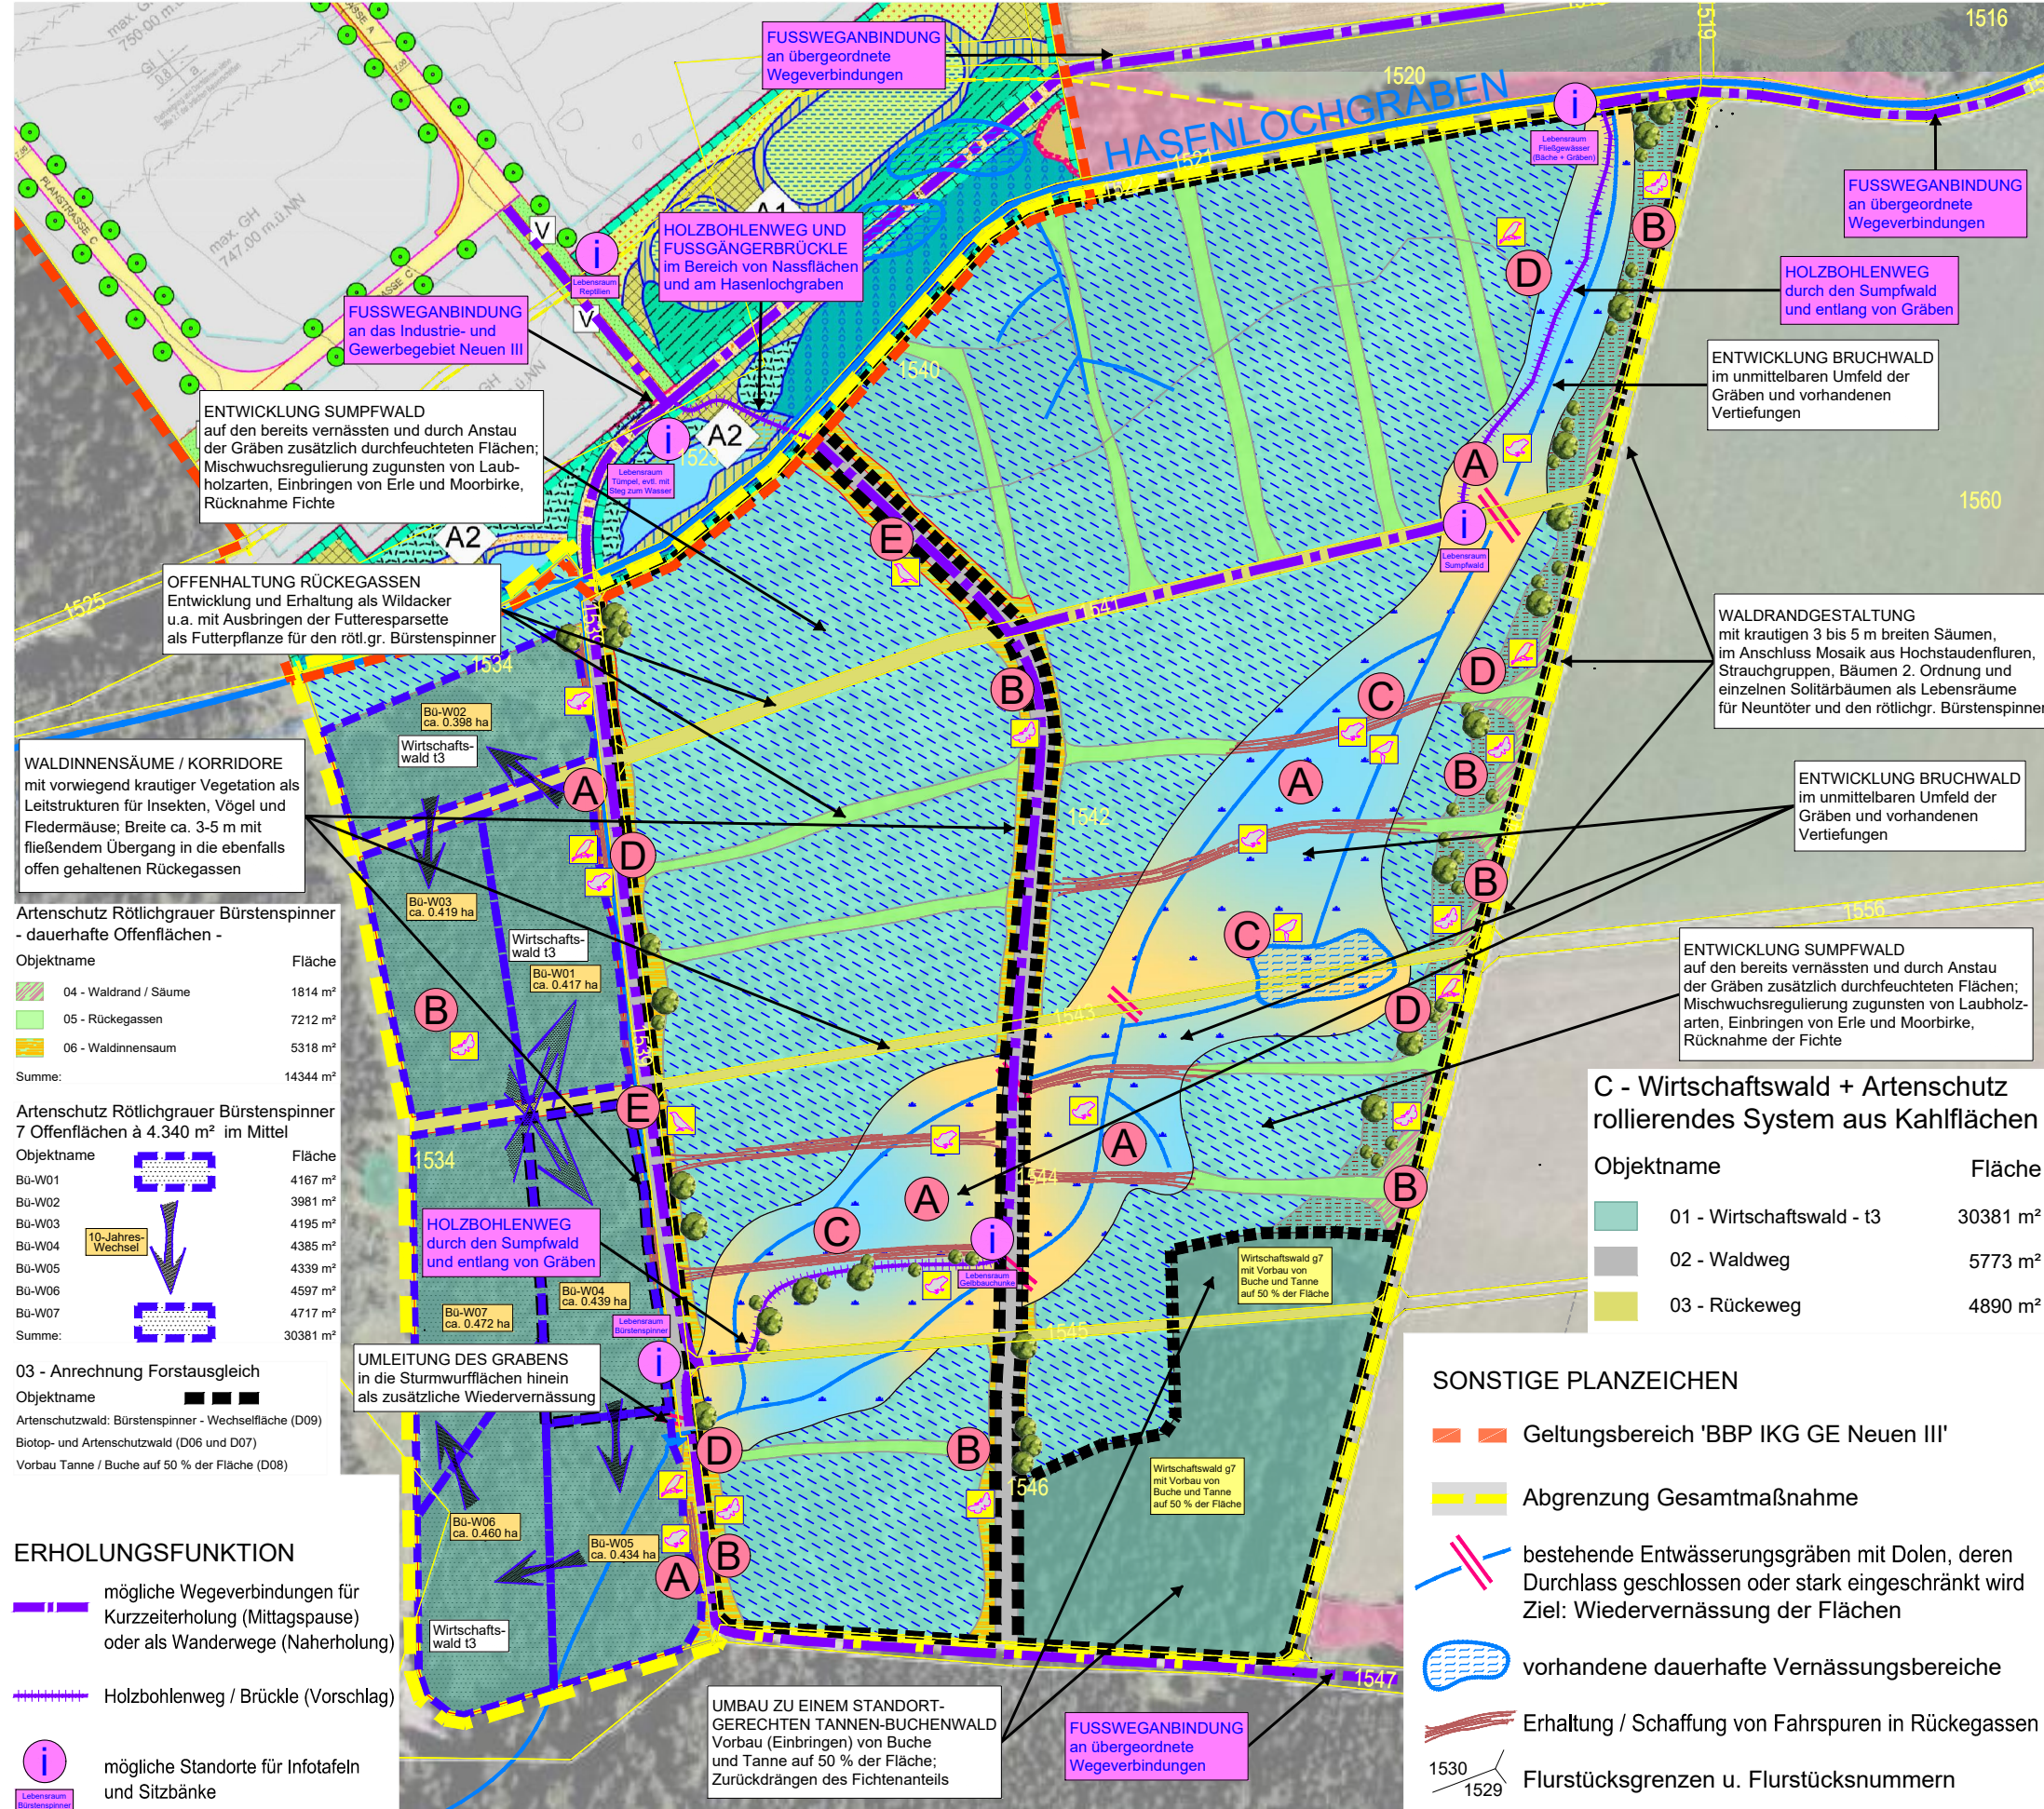

Artenschutzkonzept - Zielarten

- A Gelbbauchunke (*Bombina variegata*)
 3 Populationen à 100.000 ÖP = 300.000 Ökopunkte
 - B rötlichgrauer Bürstenspinner (*Dicallomera fascelina*)
 (14.344 m² + 4.340 m²) x 10 ÖP = 186.684 Ökopunkte
- Gesamt: 486.684 Ökopunkte**

Zusätzliche Anerkennung nur bei Nachweis (lt. UNB):

- C Braunkelchen (*Saxicola rubetra*)
 2 Reviere à 300.000 ÖP = (600.000 Ökopunkte)
- D Neuntöter (*Lanius collurio*)
 5 Reviere à 50.000 ÖP = (250.000 Ökopunkte)
- E Waldschnepfe (*Scolopax rusticola*)
 2 Reviere à 50.000 ÖP = (100.000 Ökopunkte)

A - Biotopentwicklung und Artenschutzkonzept

Objektname	Fläche
01 - Entwicklung Bruchwald	29465 m ²
02 - Entwicklung Sumpfwald	78991 m ²
03 - Waldrand - Solitärbaumkonzept	4693 m ²
04 - Waldrand / Säume	1814 m ²
05 - Rückegassen	7212 m ²
06 - Waldinnensaum	5318 m ²

B - Wirtschaftswald - 50 % Vorbau Weißtanne und Buche

Objektname	Fläche
01 - Wirtschaftswald - g7	12633 m ²

Zweckverband Interkommunales Gewerbegebiet Neuen
 Stadt Trossingen Gemeinde Durchhausen

Bebauungsplan "Interkommunales Gewerbegebiet Neuen III"

Planexterne Ausgleichsmaßnahme
 Artenschutzkonzept im Bereich von Hasenlochgraben und Bockbartsgraben, Gewann Hasenloch

Maßstab: 1 : 2:500	Projektnummer: 1972		
	Plannummer: 1972 / ASP-1.8		
Gez./Geä.	Datum	Änderungsvermerk	Grundlage: ALK
Gr/Gf	12.05.17	Artenschutzkonzept - Vorentwurf	
Gr/Gf	27.04.18	Überarbeiteter Vorentwurf Variante 2	
Gr/Gf	17.10.18	Entwurf mit Ergänzung Waldrand und Entwicklung Laubmischwald (g2/0)	
Gr/Gf	22.11.18	Berücksichtigung Abstimmung Artenschutz mit UNB	
Gr/Gf	20.02.19	Korrektur Zielbestand Waldgesellschaften und Ergänzung Erholungsfunktion	
Gr/Gf	26.04.19	Anpassung an AV LRA Tuttlingen vom 12.04.19	
Gr/Gf	29.07.20	Anpassung an Stellungnahme LRA Tuttlingen vom 28.06.19	

BÜROGRÖRER
 UMWELT · VERKEHR · STADTPLANUNG

Büro Empingen: Hohenzollernweg 1, 72186 Empingen, Tel.: 07485/9769-0, info@buero-groerer.de

Büro Dornstetten: Schießgrabenstraße 4, 72280 Dornstetten, Tel.: 07443/24056-0, info@buero-groerer.de

Büro Owingen: Gottlieb-Daimler-Str. 2, 88696 Owingen, Tel.: 07551/83498-0, info@buero-groerer.de

Artenschutz Rötlichgrauer Bürstenspinner - dauerhafte Offenflächen -

Objektname	Fläche
04 - Waldrand / Säume	1814 m ²
05 - Rückegassen	7212 m ²
06 - Waldinnensaum	5318 m ²
Summe:	14344 m²

Artenschutz Rötlichgrauer Bürstenspinner 7 Offenflächen à 4.340 m² im Mittel

Objektname	Fläche
Bu-W01	4167 m ²
Bu-W02	3981 m ²
Bu-W03	4195 m ²
Bu-W04	4385 m ²
Bu-W05	4339 m ²
Bu-W06	4597 m ²
Bu-W07	4717 m ²
Summe:	30381 m²

03 - Anrechnung Forstaussgleich
 Objektname: ■ ■ ■ ■ ■
 Artenschutzwald: Bürstenspinner - Wechselfläche (D09)
 Biotop- und Artenschutzwald (D06 und D07)
 Vorbau Tanne / Buche auf 50 % der Fläche (D08)

ERHOLUNGSFUNKTION

- mögliche Wegeverbindungen für Kurzzeiterholung (Mittagspause) oder als Wanderwege (Naherholung)
- Holzbohlenweg / Brücke (Vorschlag)
- i mögliche Standorte für Infotafeln und Sitzbänke

C - Wirtschaftswald + Artenschutz rollierendes System aus Kahlfeldern

Objektname	Fläche
01 - Wirtschaftswald - t3	30381 m ²
02 - Waldweg	5773 m ²
03 - Rückeweg	4890 m ²

SONSTIGE PLANZEICHEN

- Geltungsbereich 'BBP IKG GE Neuen III'
- Abgrenzung Gesamtmaßnahme
- bestehende Entwässerungsgräben mit Dolen, deren Durchlass geschlossen oder stark eingeschränkt wird
Ziel: Wiedervernässung der Flächen
- vorhandene dauerhafte Vernässungsbereiche
- Erhaltung / Schaffung von Fahrspuren in Rückegassen
- Flurstücksgrenzen u. Flurstücksnummern