
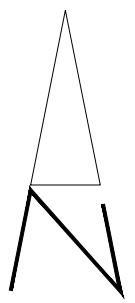


**ÜBERSICHTSPLAN DER NATURSCHUTZRECHTLICHEN
AUSGLEICHSMASSNAHMEN
zum Bebauungsplan IKG 'Neuen III'
Stadt Trossingen und Gemeinde Durchhausen
Landkreis Tuttlingen**

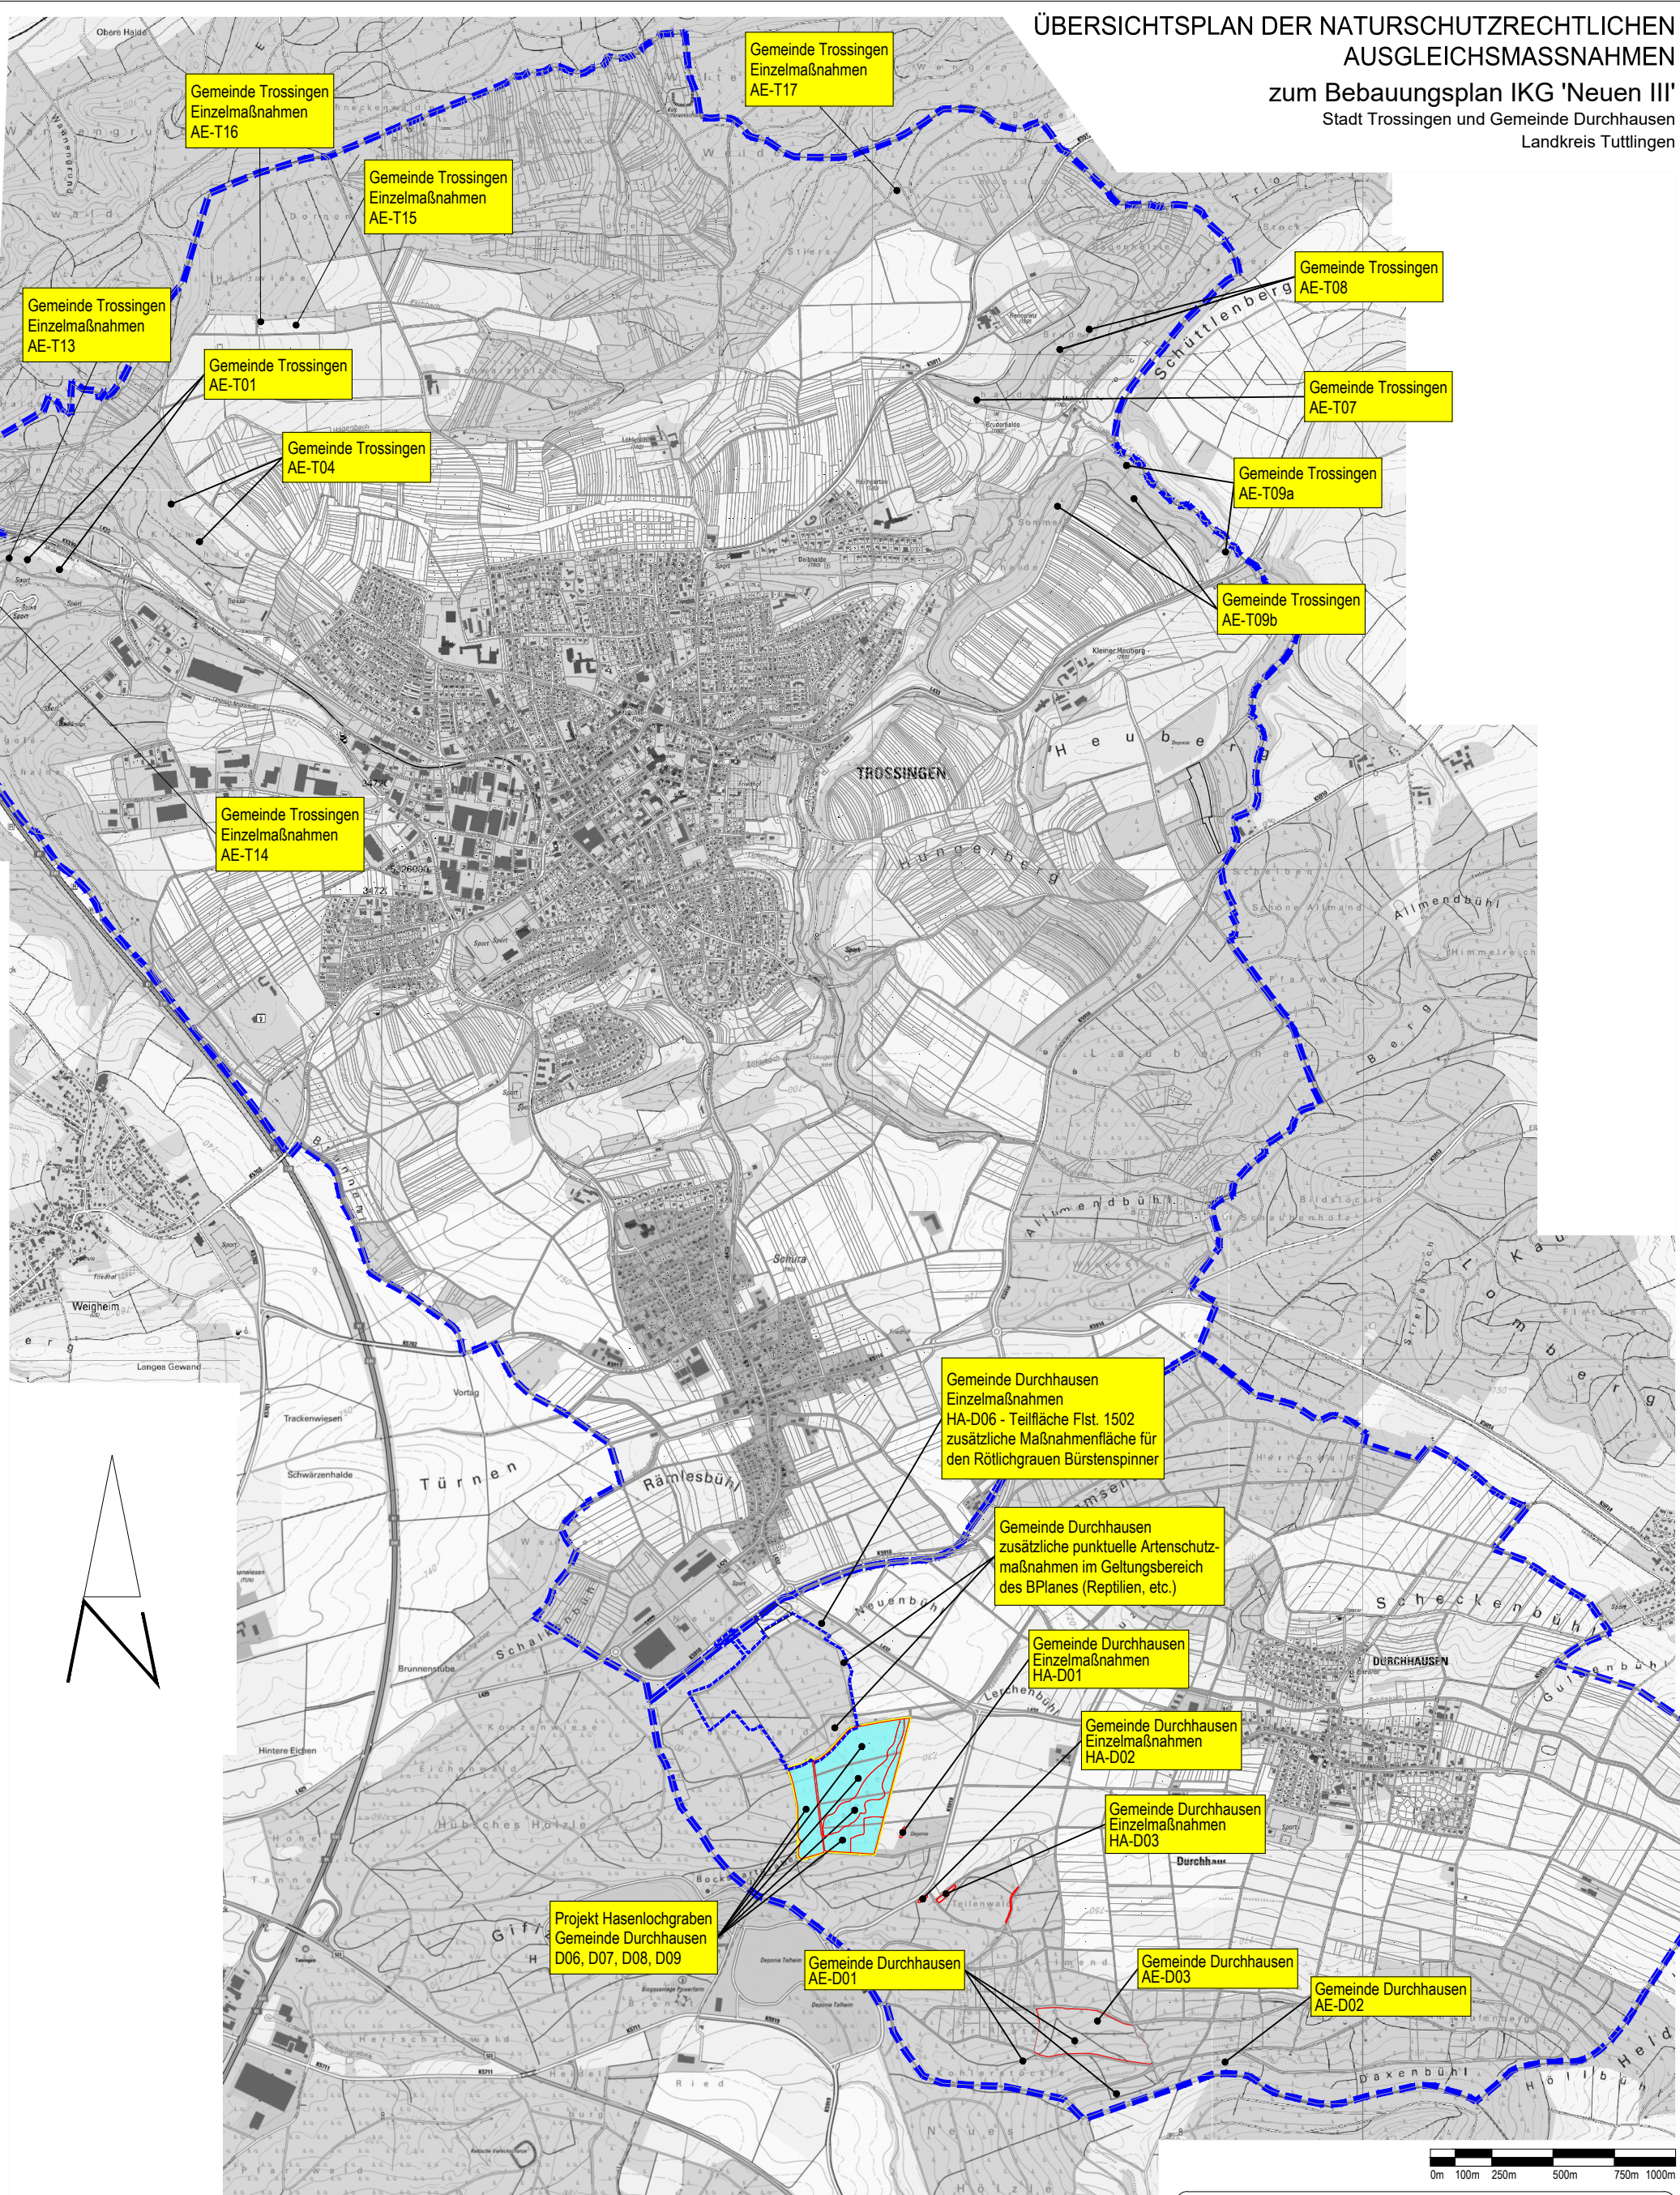

Maßstab: 1 : 25.000	Projektnummer: 1972	Plannummer: 1972/natu_ex-1.3	
Gez./Geä.	Datum	Änderungsvermerk	Grundlage: ALK
Gr/Gf	20.02.19	Übersichtsplan naturschutzrechtlicher Ausgleich	
Gr/Gf	26.04.19	Verzicht T02, T03, T06 und Hg-D05	
Gr/Gf	29.07.20	zusätzlich: D09, D10 und HA-D06	

BÜROGRÖRER
UMWELT + VERKEHR + STADTPLANUNG

Büro Empfingen
Hohenzollernweg 1
72186 Empfingen
Tel.: 07485/9769-0
info@buero-groerer.de

Büro Dorndorf
Schießgrabenstraße 4
72280 Dorndorf
Tel.: 07443/24056-0
info@buero-groerer.de

Büro Owingen
Gottlieb-Daimler-Str. 2
88696 Owingen
Tel.: 07551/83498-0
info@buero-groerer.de